


神奈川県内の位置図



# 学校法人東成学園の近隣環境



# 新百合ヶ丘南校舎配置図

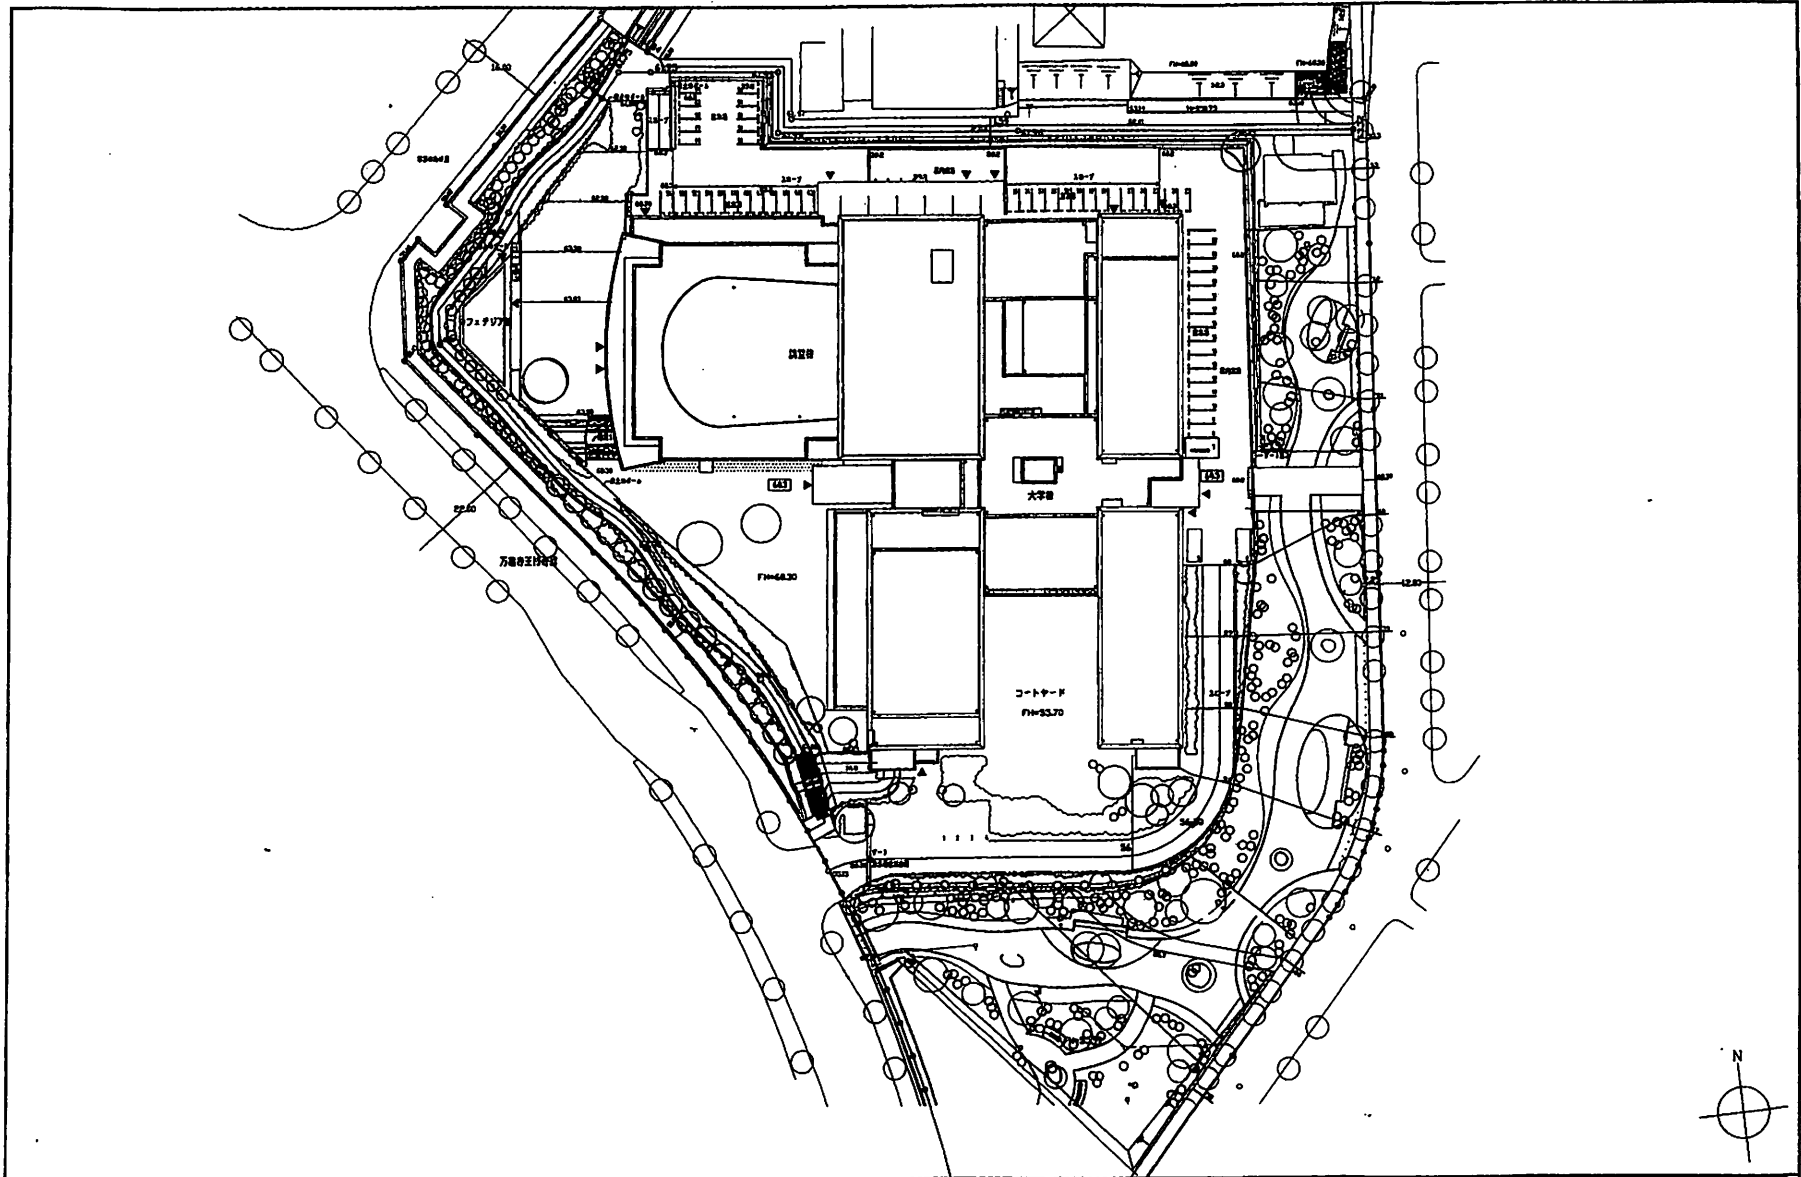

Project No.	
Client	
Address	
Scale	
Sheet No.	



松田平田設計

Project No.	A325
Site	
Designed by	
Drawn by	
Checked by	

配線図	
Scale	A1 1:400 / A3 1:800

全体  
114