


神奈川県内の位置図



学校法人東成学園の近隣環境



新百合ヶ丘南校舎配置図

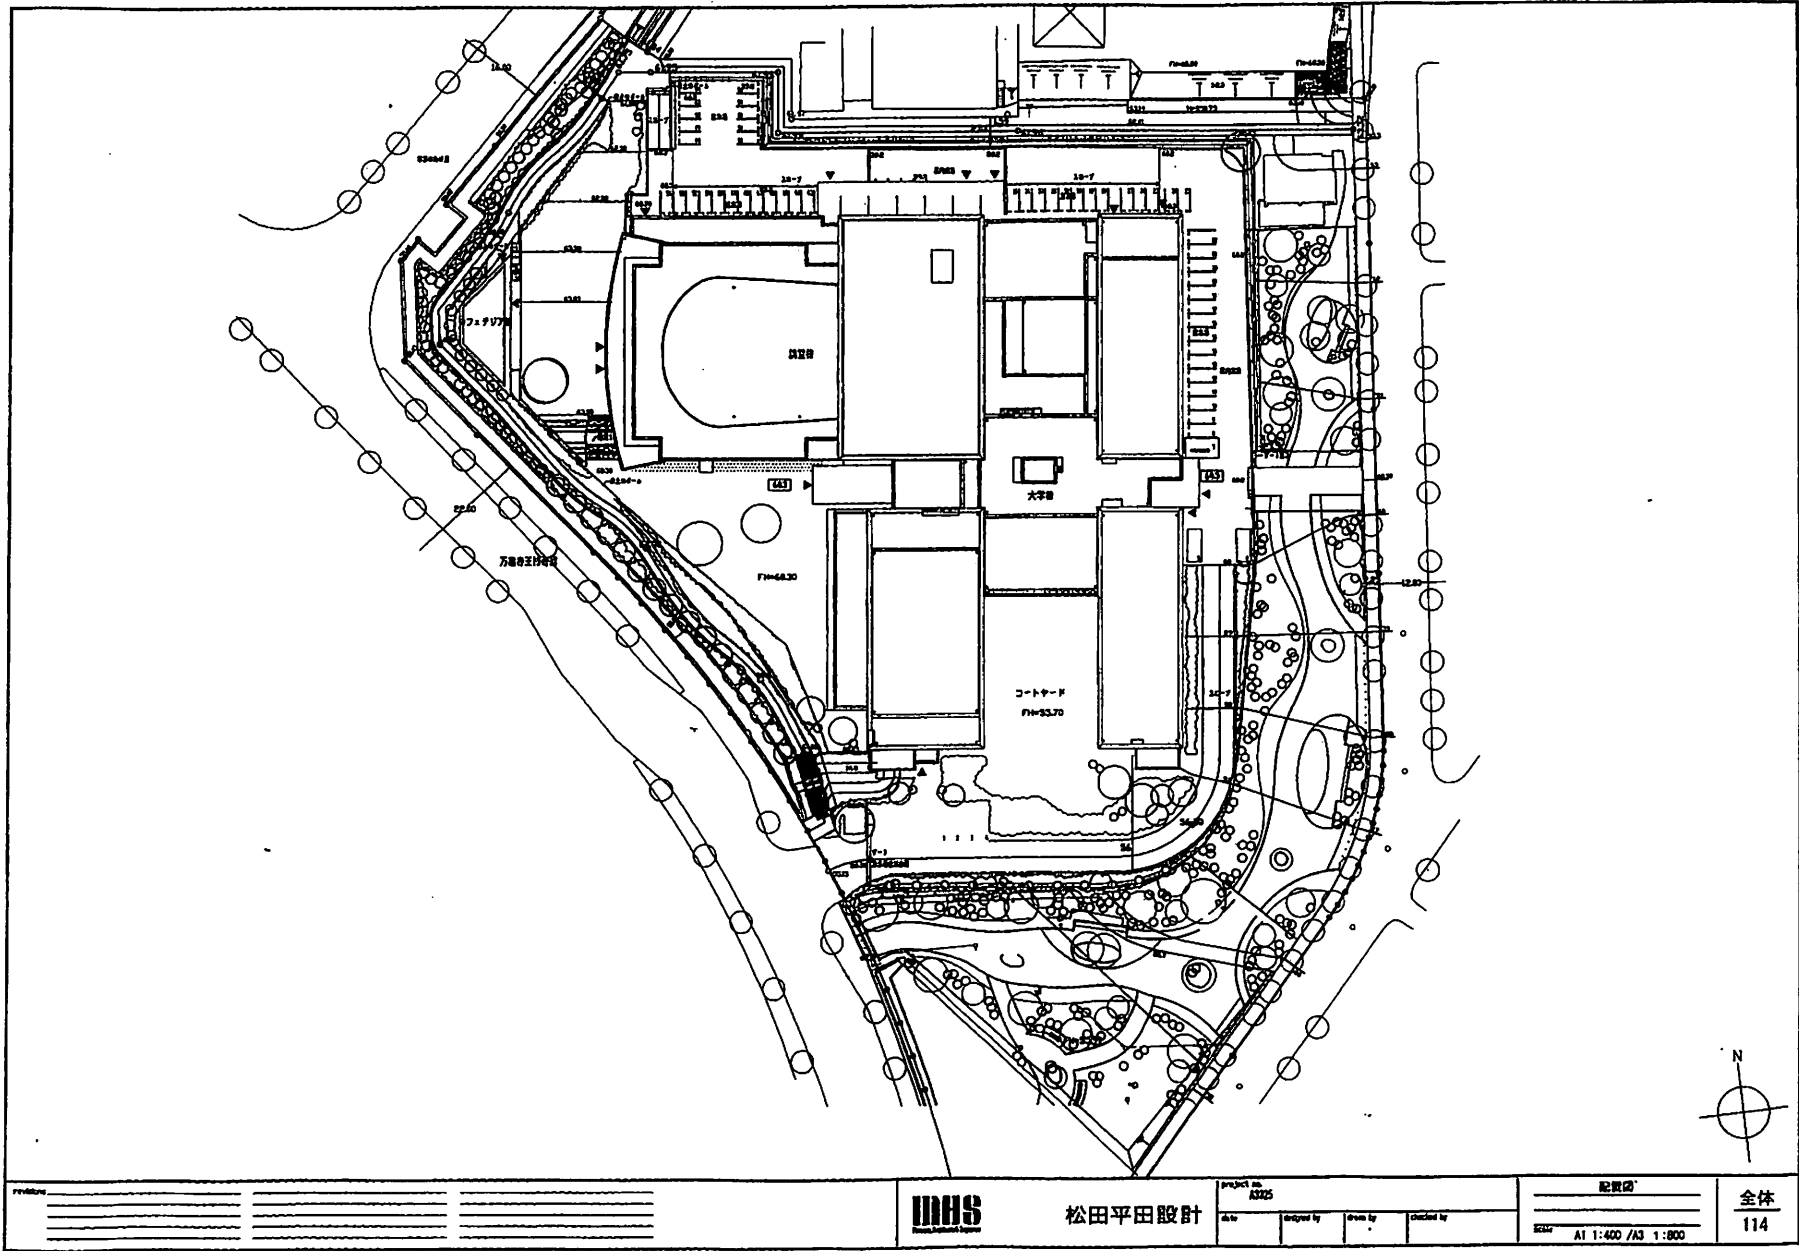

Project No.	AS25
Scale	A1 1:400 / A3 1:800
Design	
Draw	
Check	



松田平田設計

Project No.	AS25
Scale	A1 1:400 / A3 1:800
Design	
Draw	
Check	

配製図
全体
114

新百合ヶ丘北校舎配置図

